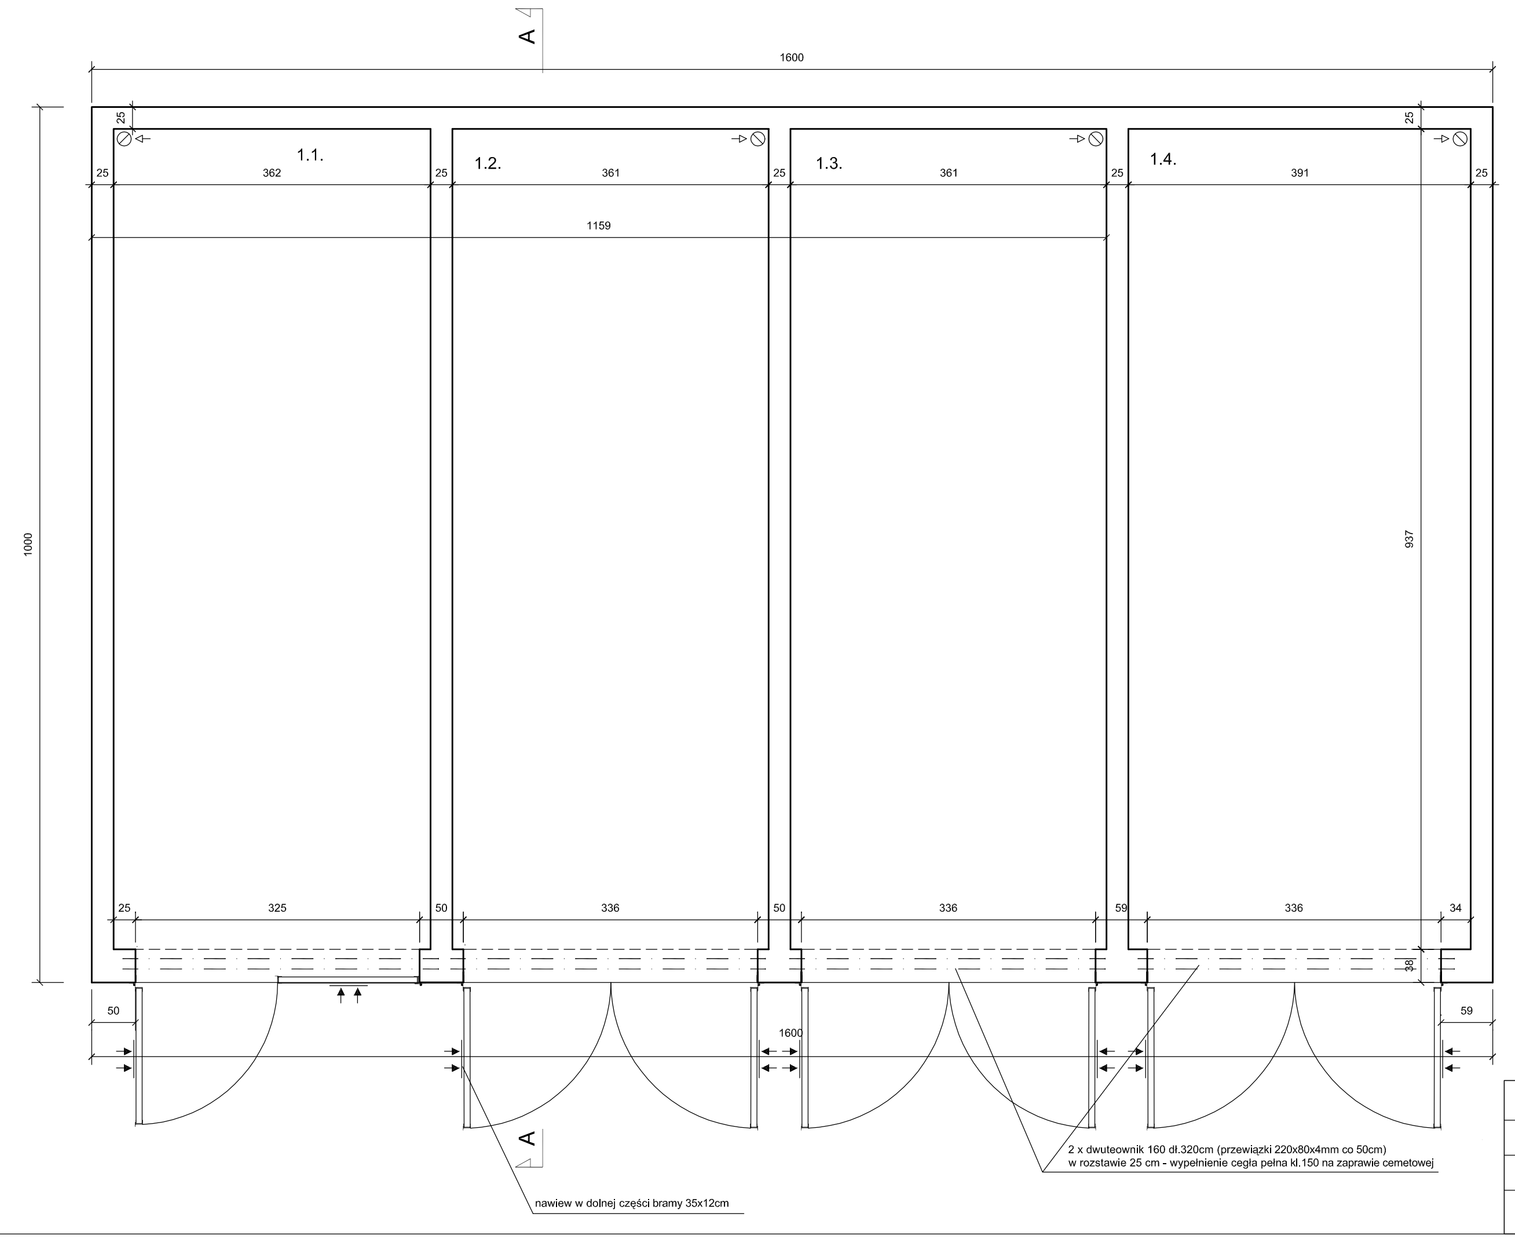

Przyziemie

oznaczenie	funkcja	rodzaj posadzki	pow. [m2]
1.1.	Garaż	pos. cementowa	33,91
1.2.	Garaż	pos. cementowa	33,82
1.3.	Garaż	pos. cementowa	33,82
1.4.	Garaż	pos. cementowa	36,63
łączna powierzchnia użytkowa garaży			138,18

ark. nr 9

temat	Garaż	data	16.01.2016
rysunek	Rzut przyziemia	skala	1 : 50
adres	Górka Wąsowska, działka 84/2, obręb Górka Wąsowska	nr rys.	AK2
projektant	mgr inż. Ryszard Alcer	specjal.	architektura konstrukcja
nr uprawn.	707/85/Lo	podpis	

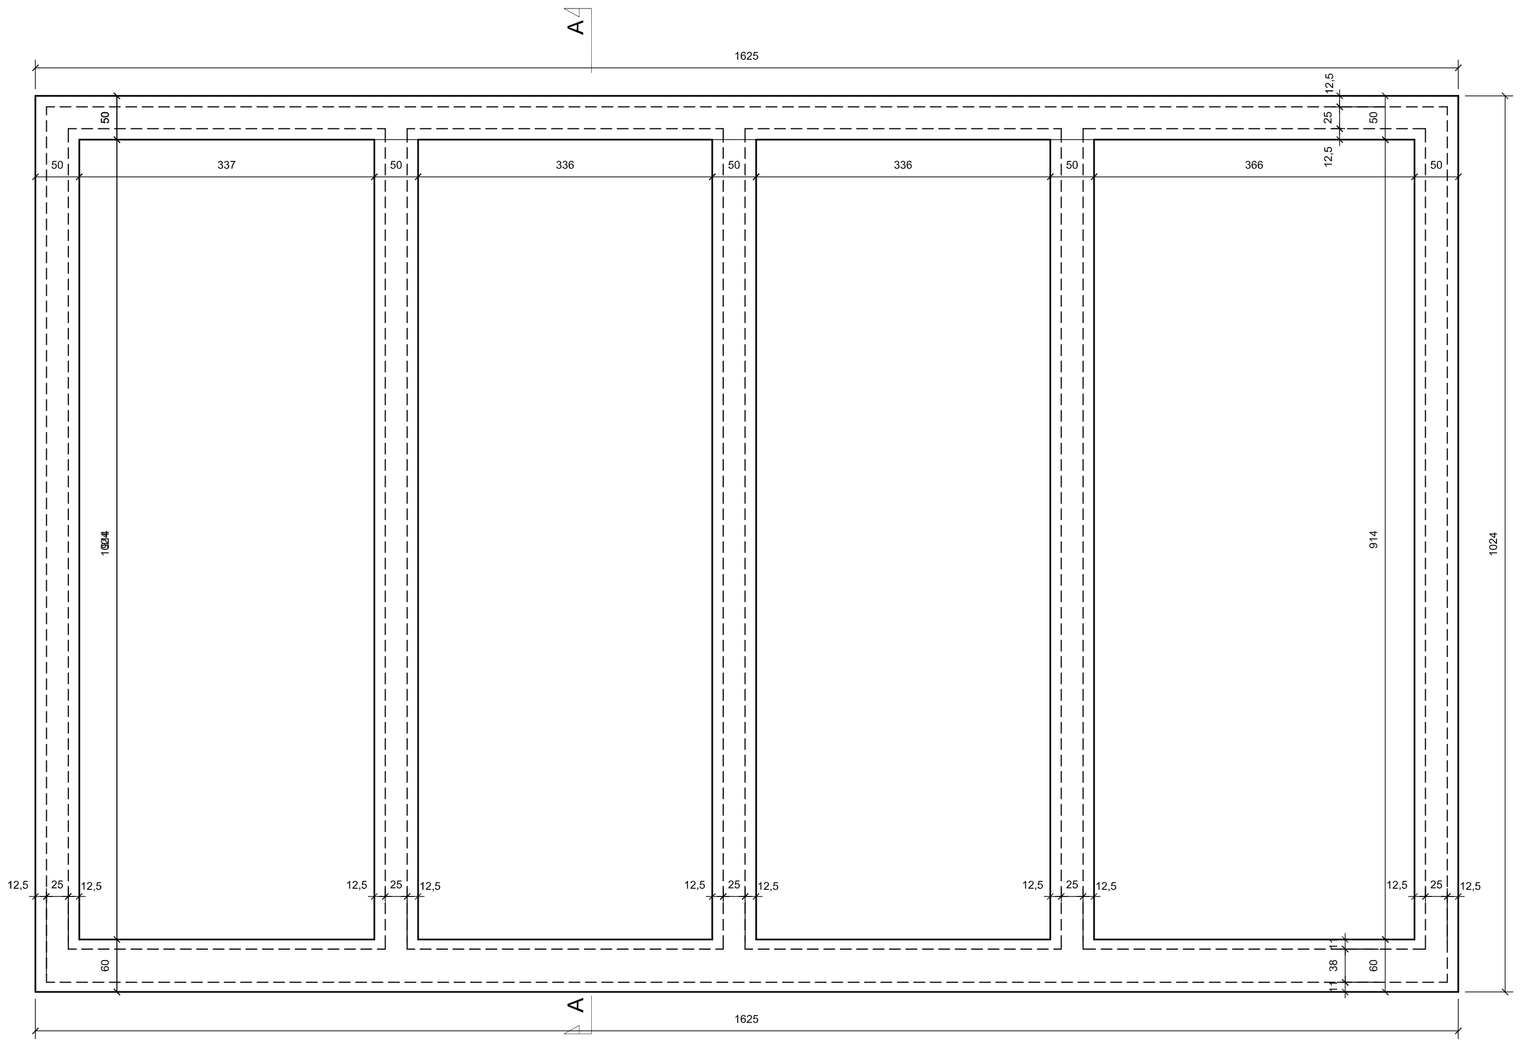

arkusz nr 8

temat	Garaż	data	16.01.2016
rysunek	Rzut fundamentów	skala	1 : 50
adres	Górka Wąsowska, działka 84/2, obręb Górka Wąsowska	nr rys.	AK1
projektant	mgr inż. Ryszard Alcer	specjal.	architektura konstrukcja
nr uprawn.	707/85/Lo	podpis	

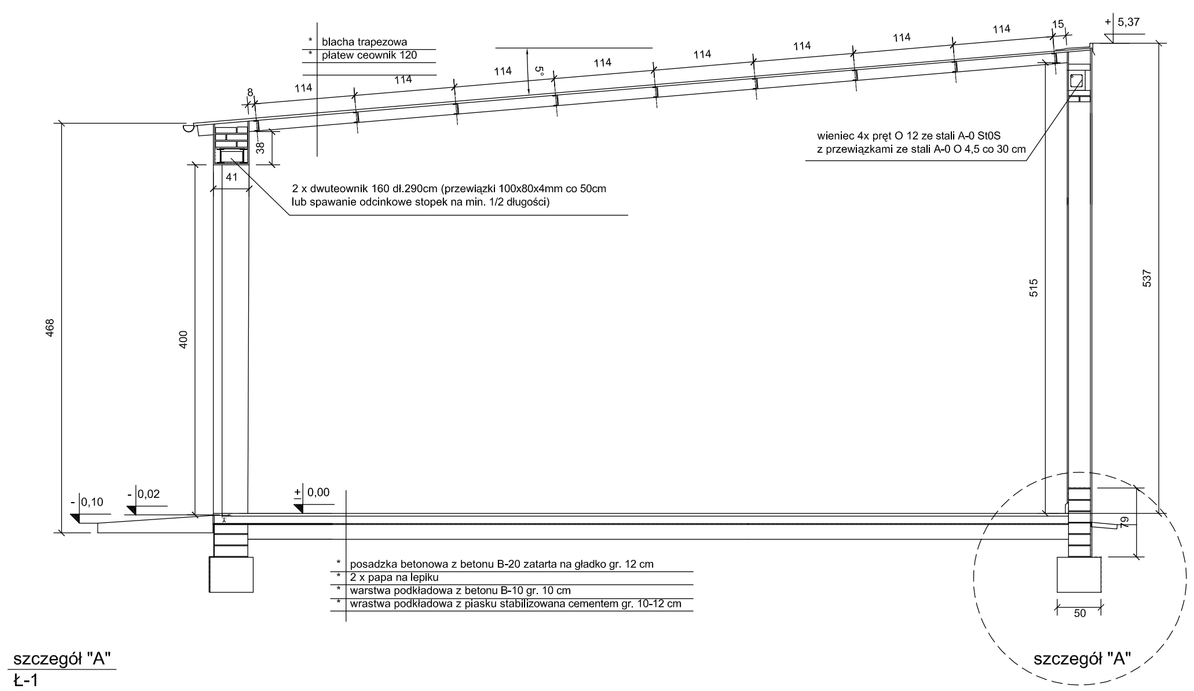

szczegół "A"
Ł-1
poz.obl.1.1

skała 1:25

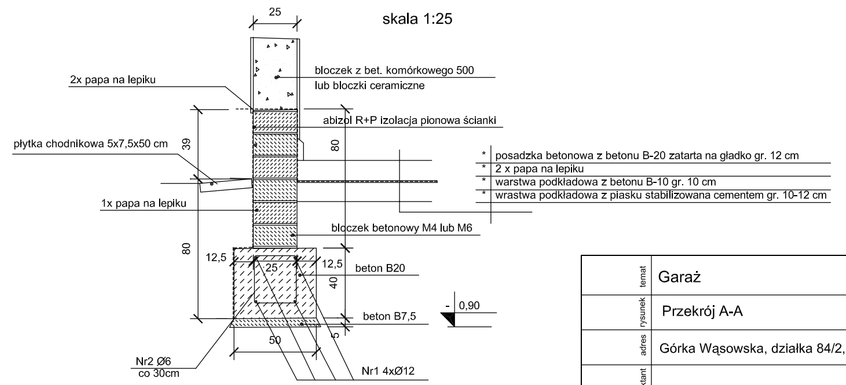

arkusz nr 11

temat	Garaż	data	16.01.2016
rysunek	Przekrój A-A	skala	1 : 50
adres	Górka Wąsowska, działka 84/2, obręb Górka Wąsowska	nr rys.	AK4
projektant	mgr inż. Ryszard Alcer	specjal.	architektura konstrukcja
nr uprawn.	707/85/Lo	podpis	